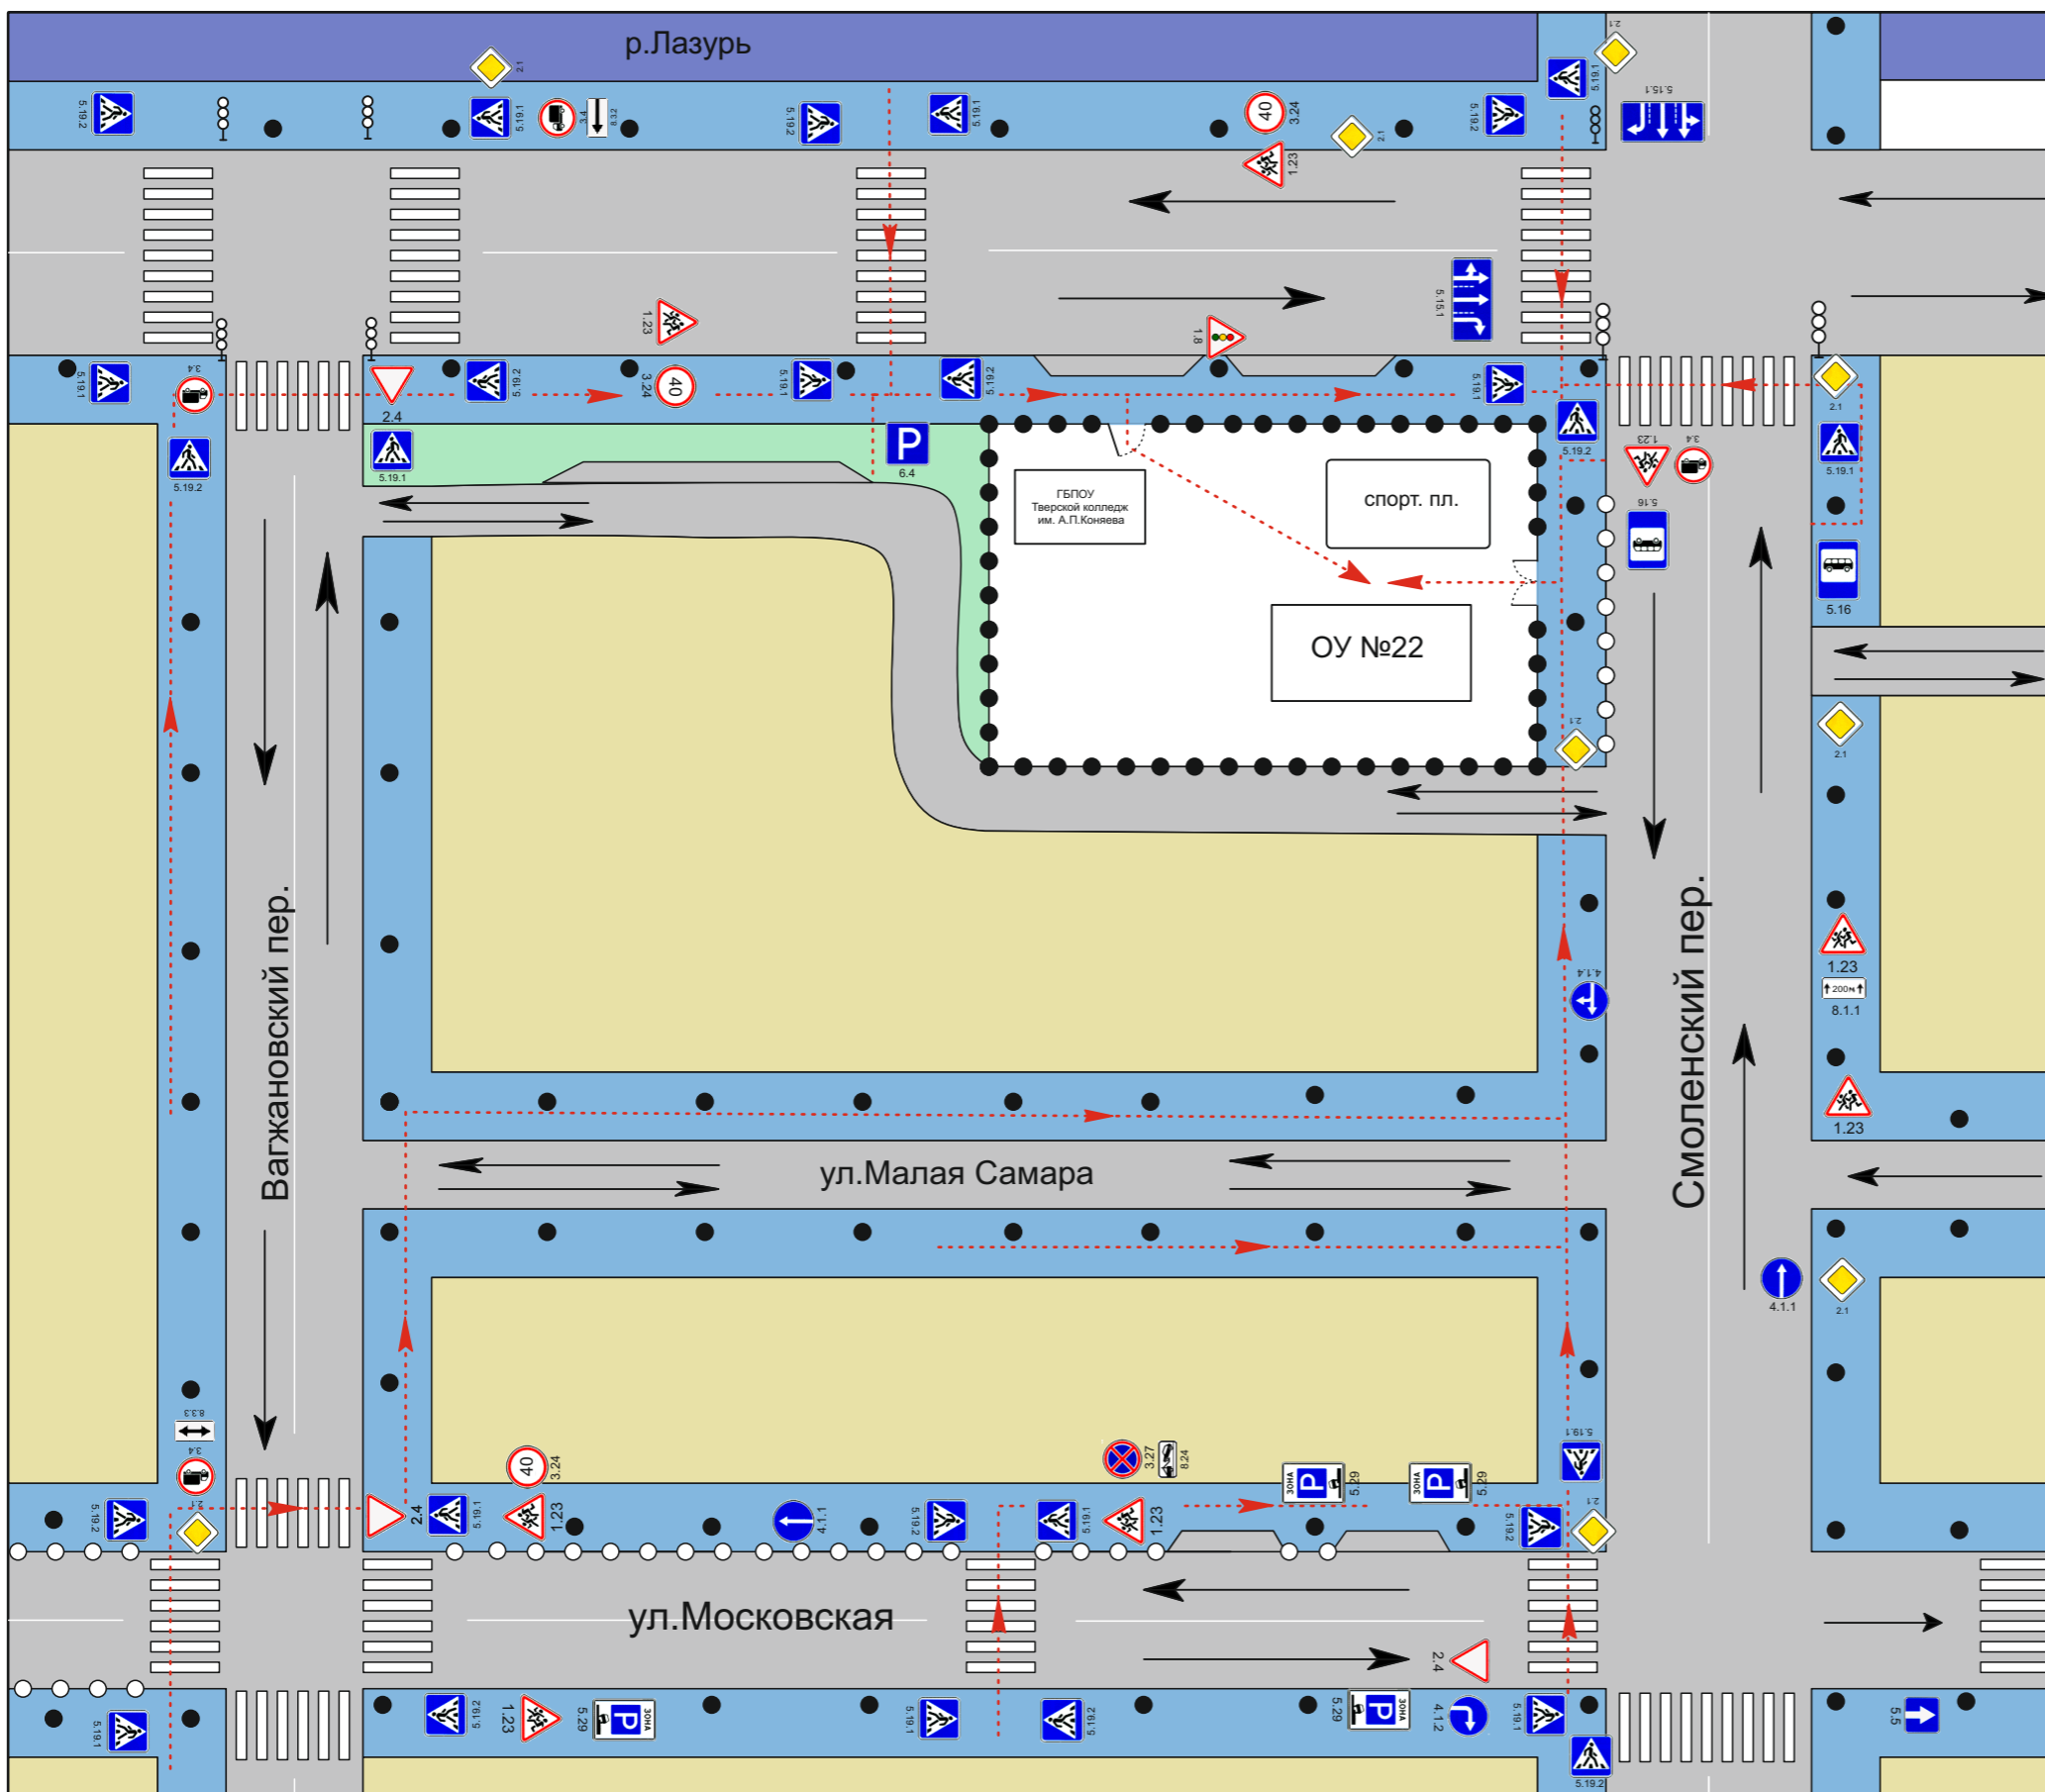




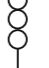



Схема организации дорожного движения в непосредственной близости от ОУ с размещением соответствующих технических средств, маршрутов движения детей и расположением парковочных мест.

« ____ » _____ 20__ г



Примечание:

-  - тротуар
-  - жилая застройка
-  - проезжая часть
-  - зона отдыха
-  - ограждение ОУ
-  - пешеходное ограждение
-  - искусственное освещение
-  - направление движения транспортного потока
-  - направление движения детей
-  - светофор
-  - ворота (металлические)